LEGENDA

STAV	NÁVRH	
		HRANICE ŘEŠENÉHO ÚZEMÍ - SPRÁVNÍ ÚZEMÍ OBCE
		HRANICE KATASTRŮ
		HRANICE ZASTAVĚNÉHO ÚZEMÍ K 31.5.2019
		HRANICE ZASTAVITELNÝCH PLOCH
	A2	OZNAČENÍ ZASTAVITELNÝCH PLOCH
	S	PROVĚŘENÍ VYUŽITÍ PLOCH ÚZEMNÍ STUDIÍ
		PLOCHY OBČANSKÉHO VYBAVENÍ
		PLOCHY OBČANSKÉHO VYBAVENÍ - TĚLOVÝCHOVA A SPORT
		PLOCHY VEŘEJNÝCH PROSTRANSTVÍ
		PLOCHY DOPRAVNÍ INFRASTRUKTURY - SILNIČNÍ DOPRAVA - SILNICE II.TŘÍDY VČ.OP
		PLOCHY DOPRAVNÍ INFRASTRUKTURY - SILNIČNÍ DOPRAVA - SILNICE III.TŘÍDY VČ. OP
	DS2X	PLOCHY DOPRAVNÍ INFRASTRUKTURY-SILNIČNÍ DOPRAVA-SILNICE III. TŘÍDY -ZÁMĚR VEŘEJNÉ DOPRAVNÍ INFRASTRUKTURY NADMÍSTNÍHO VÝZNAMU -OBCHVAT ZAHÁJÍ NA SILNICI III/10579, ZÁPADNÍ OBCHVAT SEDLA
		HRANICE PROSTORŮ S PŘEDPOKL. IMISEMI HLUKU PŘEKRAČUJÍCÍMI L_{AEQ} 50dB / 60dB
		CYKLOTRASA
		PLOCHY TECHNICKÉ INFRASTRUKTURY
	E11	PLOCHY TECHNICKÉ INFRASTRUKTURY- ZÁMĚR NADMÍSTNÍHO VÝZNAMU V OBLASTI ZÁSOBOVÁNÍ TEPLEM E11- DÁLKOVÝ TEPLOVOD ETE- ČESKÉ BUDĚJOVICE
		PLOCHY VODNÍ A VODOHOSPODÁŘSKÉ
		PLOCHY PŘESTAVBY
	A1	PLOCHY NADMÍSTNÍHO VÝZNAMU PRO ASANACI A ASANAČNÍ ÚPRAVY - MYDLOVARY
		VODNÍ ZDROJ, VODOJEM, VODOHOSPODÁŘSKÉ ZAŘÍZENÍ
		VODOVOD
		ČISTÍRNA ODPADNÍCH VOD
		KANALIZAČNÍ STOKY GRAVITAČNÍ / VÝTLAČNÉ
		KORIDOR EL. NADZEMNÍHO VEDENÍ VVN
		KORIDOR EL. NADZEMNÍHO VEDENÍ VN
		TRAFOSTANICE VN / NN
		PLYNOVOD VTL VČ. OP A REGULAČNÍ STANICE
		PROTIPOVODŇOVÁ OPATŘENÍ
	1.2.	PLOCHY A KORIDORY PRO VEŘEJNĚ PROSPĚŠNÉ STAVBY, OPATŘENÍ A ASANACE, VČ. OZNAČENÍ
		RR TRASY
		OCHRANNÉ PÁSMO RADIOVÝCH SMĚROVÝCH SPOJŮ AČR
		OCHRANNÉ PÁSMO KOMUNIKAČNÍHO ZAŘÍZENÍ AČR
		RADIORELÉOVÉ ZAŘÍZENÍ
		SDĚLOVACÍ KABELY (OP 1,5M OD OSY)
		PÁSMO HYGIENICKÉ OCHRANY MAPE
		PÁSMO HYGIENICKÉ OCHRANY KALOJEMU
		PHO AREÁLŮ
		VNITŘNÍ ZÓNA HAVARIJNÍHO PLÁNOVÁNÍ JADERNÉ ELEKTRÁRNY (5KM)

POZN:

CELÉ ŘEŠENÉ ÚZEMÍ JE SITUOVÁNO:
- V ZÁJMOVÉM ÚZEMÍ MINISTERSTVA OBRANY ČR
- VE VZDUŠNÉM PROSTORU LK TRA MINISTERSTVA OBRANY
- V OP RADIOLOKAČ. PROSTŘEDKU RTH Č. BUDĚJOVICE
- V ZÓNĚ HAVARIJNÍHO PLÁNOVÁNÍ JADERNÉ ELEKTRÁRNY (13KM)

ÚZEMNÍ PLÁN OLEŠNÍK

03 KONCEPCE VEŘEJNÉ INFRASTRUKTURY
M 1:5000

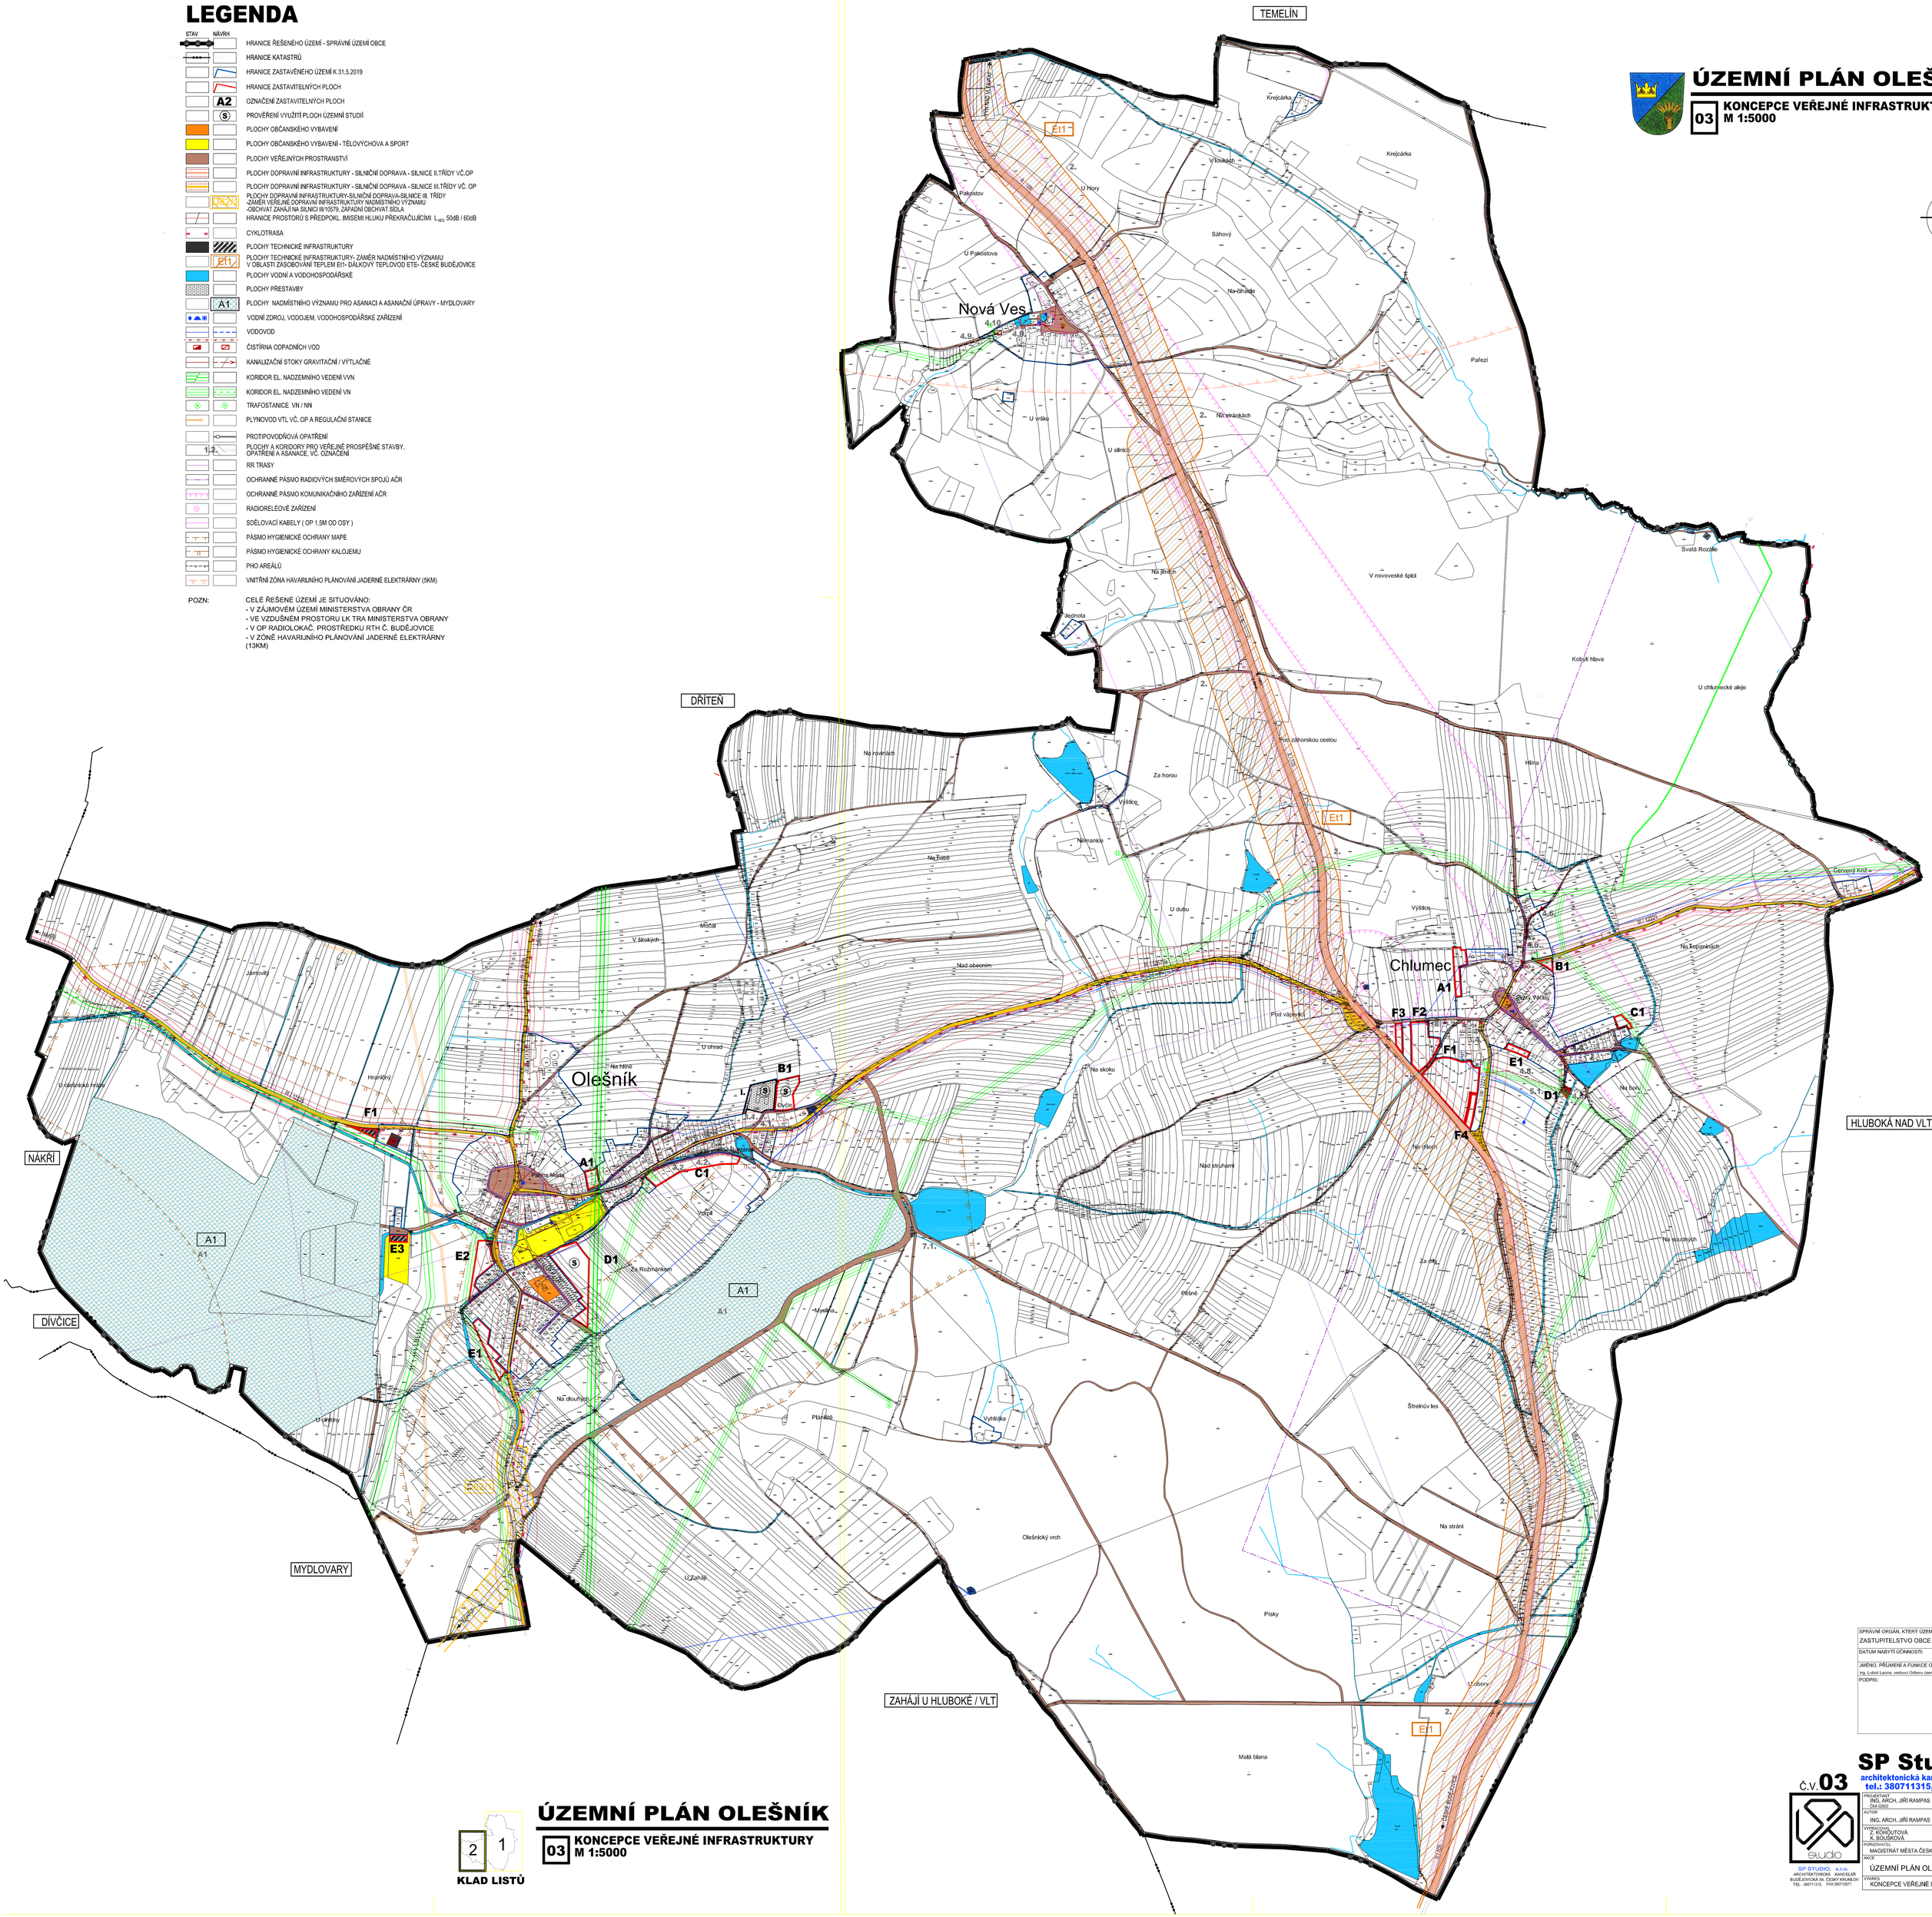

ÚZEMNÍ PLÁN OLEŠNÍK

03 KONCEPCE VEŘEJNÉ INFRASTRUKTURY
M 1:5000

2 1
KLAD LISTŮ

SPRÁVNÍ ORGÁN, KTERÝ ÚZEMNÍ PLÁN VYDAL:	ZASTUPITELSTVO OBCE OLEŠNÍK
DATUM NABYTÍ ÚČINNOSTI:	
JMÉNO, PŘÍJMENÍ A FUNKCE OPRÁV. ÚŘEDNÍ OSOBY POŘIZOVATELE:	Ing. Lubeš Lacina, vedoucí Odboru územního plánování Magistrátu města České Budějovice
PODPIS:	OTISK ÚŘEDNÍHO RAZÍTKA :

SP Studio, s.r.o.,
architektonická kancelář, Budějovická 58, ČO Krumlov
tel.: 380711315, e-mail: rampas@spstudio.cz

č.v. 03

SP STUDIO, s.r.o.
ARCHITEKTONICKÁ KANCELÁŘ
BUDĚJOVICKÁ 58, ČESKÝ KRUMLOV
TEL.: 380711315, FAX:380713071

PROJEKTANT	ING. ARCH. JIŘÍ RAMPAS ČKA 0263		
AUTOR	ING. ARCH. JIŘÍ RAMPAS		
VYPRACOVAL	Z. KOHOUTOVÁ K. BOUŠKOVÁ		
POŘIZOVATEL	MAGISTRÁT MĚSTA ČESKÉ BUDĚJOVICE	OBJEDNATEL	OBEC OLEŠNÍK
AKCE	ÚZEMNÍ PLÁN OLEŠNÍK	STUPEŇ	ÚPD
		DATUM	03/2021
		Č. ZAKÁZKY	SP 2017/28
VÝKRES	KONCEPCE VEŘEJNÉ INFRASTRUKTURY	MĚŘÍTKO 1:5000	Č. VÝKRESU 03