ÚZEMNÍ PLÁN OLEŠNÍK

05 KOORDINAČNÍ VÝKRES M1:5000

LEGENDA

STAV	NÁVRH	
		HRANICE ŘEŠENÉHO ÚZEMÍ - SPRÁVNÍ ÚZEMÍ OBCE
		HRANICE KATASTRŮ
		HRANICE ZASTAVĚNÉHO ÚZEMÍ K 31.5.2019
		HRANICE ZASTAVITELNÝCH PLOCH
	A2	OZNAČENÍ ZASTAVITELNÝCH PLOCH
	S	PROVĚŘENÍ VYUŽITÍ PLOCH ÚZEMNÍ STUDIÍ
🟥	B	PLOCHY BYDLENÍ
		PLOCHY REKREACE - ZAHRADY, CHATOVÉ A ZAHRÁDKÁŘSKÉ OSADY
🟧		PLOCHY OBČANSKÉHO VYBAVENÍ
🟨		PLOCHY OBČANSKÉHO VYBAVENÍ - TĚLOVÝCHOVA A SPORT
🟫		PLOCHY VEŘEJNÝCH PROSTRANSTVÍ
🟪		PLOCHY SMÍŠENÉ OBYTNÉ
	SMO-MS	PLOCHY SMÍŠENÉ OBYTNÉ - ÚZEMÍ MALÝCH SÍDEL
		PLOCHY DOPRAVNÍ INFRASTRUKTURY - SILNIČNÍ DOPRAVA - SILNICE II.TŘÍDY VČ.OP
		PLOCHY DOPRAVNÍ INFRASTRUKTURY - SILNIČNÍ DOPRAVA - SILNICE III.TŘÍDY VČ. OP
	D8/X1	PLOCHY DOPRAVNÍ INFRASTRUKTURY-SILNIČNÍ DOPRAVA-SILNICE III. TŘÍDY -ZÁMĚR VEŘEJNÉ DOPRAVNÍ INFRASTRUKTURY NADMÍSTNÍHO VÝZNAMU -OBCHVAT ZAHÁJÍ NA SILNICI III/10579, ZÁPADNÍ OBCHVAT SÍDLA
	DI-DZ	PLOCHY DOPRAVNÍ INFRASTRUKTURY - SILNIČNÍ DOPRAVA - DOPRAVNÍ ZAŘÍZENÍ, ŘADOVÉ GARÁŽE, PARKOVIŠTĚ
UOLSN		ÚČELOVÁ PLOCHA PRO NOUZOVÉ VZLETY A PŘISTÁNÍ
		HRANICE PROSTORŮ S PŘEDPOKL. IMISEMI HLUKU PŘEKRAČUJÍCÍMI L_{AEQ} 50dB / 60dB
∞ ∞		CYKLOTRASA
⬛	TI	PLOCHY TECHNICKÉ INFRASTRUKTURY
	Et1	PLOCHY TECHNICKÉ INFRASTRUKTURY- ZÁMĚR NADMÍSTNÍHO VÝZNAMU V OBLASTI ZÁSOBOVÁNÍ TEPLEM Et1- DÁLKOVÝ TEPLOVOD ETE- ČESKÉ BUDĚJOVICE
	V+S	PLOCHY VÝROBY A SKLADOVÁNÍ
🟦		PLOCHY VODNÍ A VODOHOSPODÁŘSKÉ
		PLOCHY ZEMĚDĚLSKÉ
🟩		PLOCHY LESNÍ VČ. PÁSMA 50M. OD OKRAJE LESA
		PLOCHY SMÍŠENÉ NEZASTAVĚNÉHO ÚZEMÍ
		PLOCHY TĚŽBY
		PLOCHY PŘESTAVBY
	A1	PLOCHA NADMÍSTNÍHO VÝZNAMU PRO ASANACI A ASANAČNÍ ÚPRAVY - MYDLOVARY
		VODNÍ ZDROJ, VODOJEM, VODOHOSPODÁŘSKÉ ZAŘÍZENÍ
		VODOVOD
		ČISTÍRNA ODPADNÍCH VOD VČ. OP
		KANALIZAČNÍ STOKY GRAVITAČNÍ / VÝTLAČNÉ
		KORIDOR EL. NADZEMNÍHO VEDENÍ VVN
		KORIDOR EL. NADZEMNÍHO VEDENÍ VN
		TRAFOSTANICE VN / NN VČ. OP
		PLYNOVOD VTL VČ. OP A REGULAČNÍ STANICE
		RR TRASY
		OCHRANNÉ PÁSMO RADIOVÝCH SMĚROVÝCH SPOJŮ AČR
		OCHRANNÉ PÁSMO KOMUNIKAČNÍHO ZAŘÍZENÍ AČR
⊙		RADIORELÉOVÉ ZAŘÍZENÍ
		SDĚLOVACÍ KABELY (OP 1,5M OD OSY)
		LOŽISKO NEROSTNÝCH SUROVIN
		PÁSMO HYGIENICKÉ OCHRANY MAPE
		PÁSMO HYGIENICKÉ OCHRANY KALOJEMU
		PHO AREÁLŮ
		VNITŘNÍ ZÓNA HAVARIJNÍHO PLÁNOVÁNÍ JADERNÉ ELEKTRÁRNY (5KM) CELÉ ÚZEMÍ V ZÓNĚ HAVARIJNÍHO PLÁNOVÁNÍ JADERNÉ ELEKTRÁRNY (13KM)
		NADREGIONÁLNÍ BIOCENTRUM
		LOKÁLNÍ BIOCENTRUM
		LOKÁLNÍ BIOKORIDOR
		INTERAKČNÍ PRVEK
△ △		NATURA 2000 - PTAČÍ OBLAST
△△△		NATURA 2000 - EVROPSKY VÝZNAMNÁ LOKALITA
		KRAJINNÁ PAMÁTKOVÁ ZÓNA HLUBOCKO
		REGION LIDOVÉ ARCHITEKTURY
		ARCHEOLOGICKÁ NALEZIŠTĚ
		KŘÍŽ / BOŽÍ MUKA / PAMÁTNÍK / KOSTEL
■		NEMOVITÁ KULTURNÍ PAMÁTKA
●		VÁLEČNÝ PAMÁTNÍK
		PROTIPOVODŇOVÁ OPATŘENÍ
1.2.		PLOCHY A KORIDORY PRO VEŘEJNĚ PROSPĚŠNÉ STAVBY, OPATŘENÍ A ASANACE, VČ. OZNAČENÍ

POZN: CELÉ ŘEŠENÉ ÚZEMÍ JE SITUOVÁNO:
- V ZÁJMOVÉM ÚZEMÍ MINISTERSTVA OBRANY ČR
- VE VZDUŠNÉM PROSTORU LK TRA MINISTERSTVA OBRANY
- V OP RADIOLOKAČ. PROSTŘEDKU RTH Č. BUDĚJOVICE
- V ZÓNĚ HAVARIJNÍHO PLÁNOVÁNÍ JADERNÉ ELEKTRÁRNY (13KM)

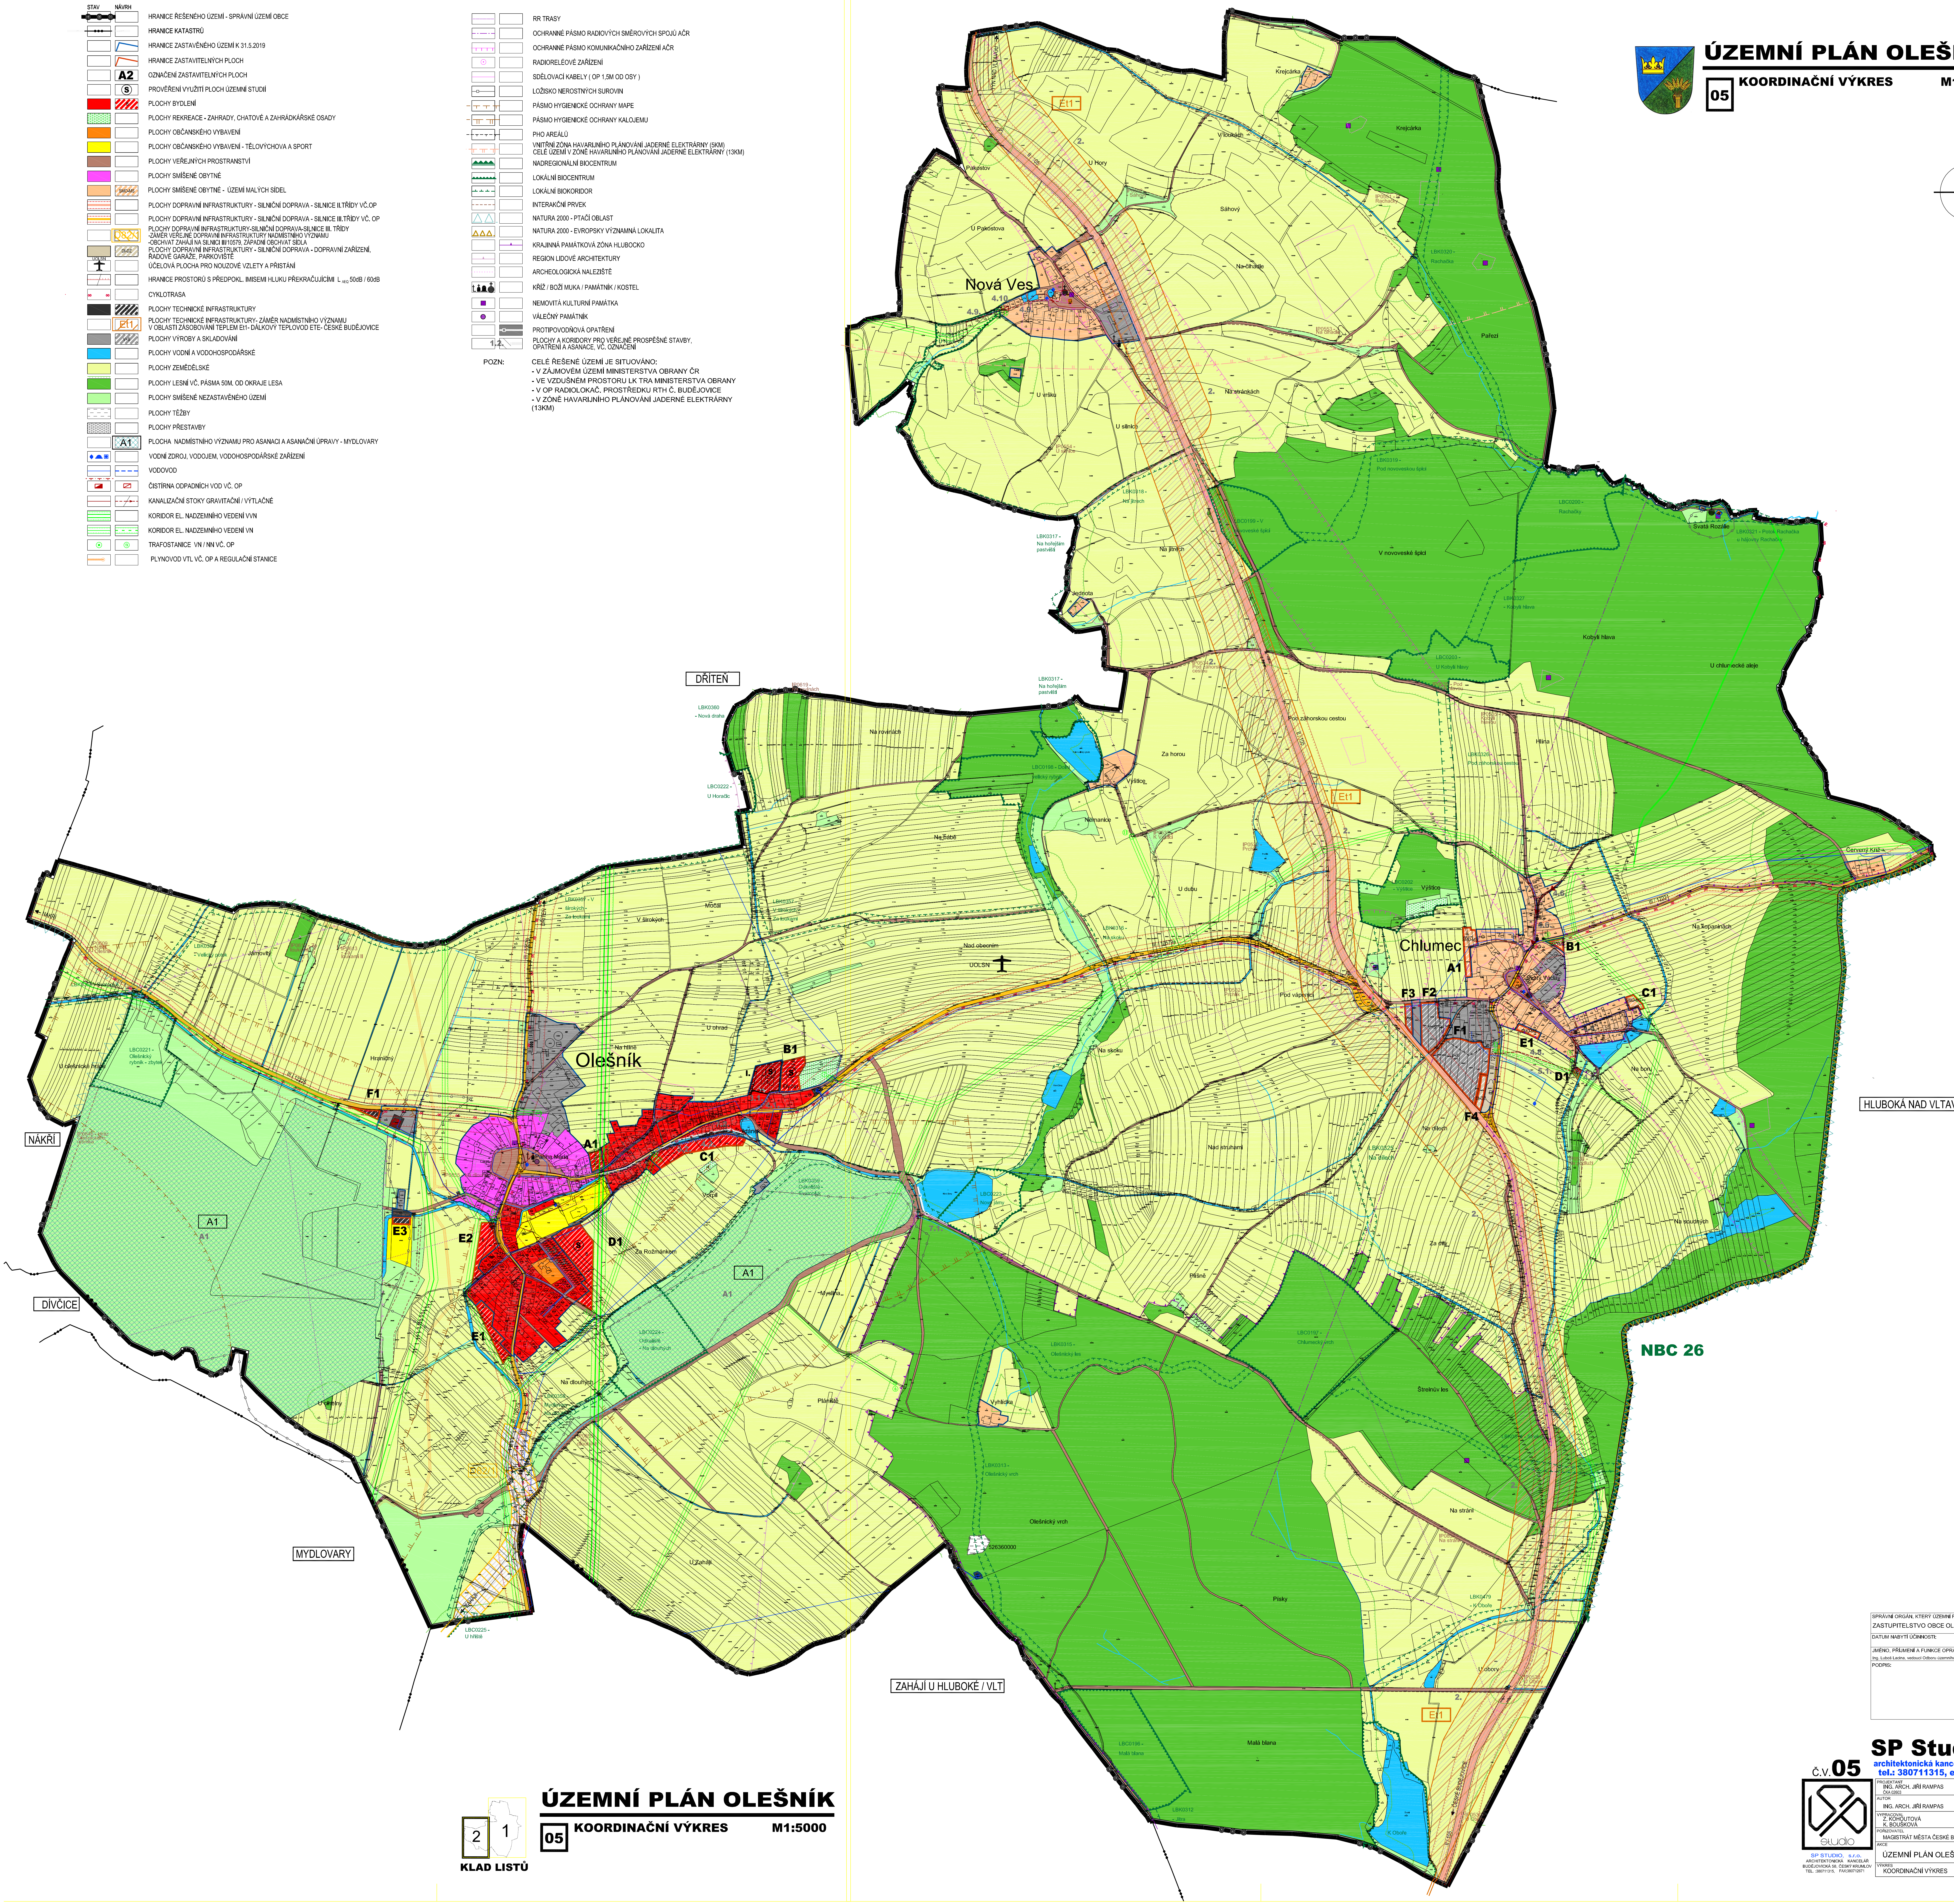

2 | 1

KLAD LISTŮ

ÚZEMNÍ PLÁN OLEŠNÍK

05 KOORDINAČNÍ VÝKRES M1:5000

SPRÁVNÍ ORGÁN, KTERÝ ÚZEMNÍ PLÁN VYDAL: ZASTUPITELSTVO OBCE OLEŠNÍK	
DATUM NABYTÍ ÚČINNOSTI:	
JMÉNO, PŘÍJMENÍ A FUNKCE OPRÁV. ÚŘEDNÍ OSOBY POŘIZOVATELE: Ing. Luboš Lacina, vedoucí Odboru územního plánování Magistrátu města České Budějovice	
PODPIS:	OTISK ÚŘEDNÍHO RAZÍTKA :

Č.V.**05**

SP Studio, s.r.o.,
architektonická kancelář, Budějovická 58, Č0 Krumlov
tel.: 380711315, e-mail: rampas@spstudio.cz

SP STUDIO, s.r.o.
ARCHITEKTONICKÁ KANCELÁŘ
BUDĚJOVICKÁ 58, ČESKÝ KRUMLOV
TEL. :380711315, FAX:380712671

PROJEKTANT ING. ARCH. JIŘÍ RAMPAS ČKA 02603			
AUTOR ING. ARCH. JIŘÍ RAMPAS			
VYPRACOVAL Z. KOHOUTOVÁ K. BOUŠKOVÁ			
POŘIZOVATEL MAGISTRÁT MĚSTA ČESKÉ BUDĚJOVICE		OBJEDNATEL OBEC OLEŠNÍK	
AKCE ÚZEMNÍ PLÁN OLEŠNÍK		STUPEŇ	ÚPD
		DATUM	03/2021
		Č. ZAKÁZKY	SP 2017/28
VÝKRES KOORDINAČNÍ VÝKRES		MĚŘÍTKO 1:5000	Č. VÝKRESU 05